




RODZAJE KONSTRUKCJI

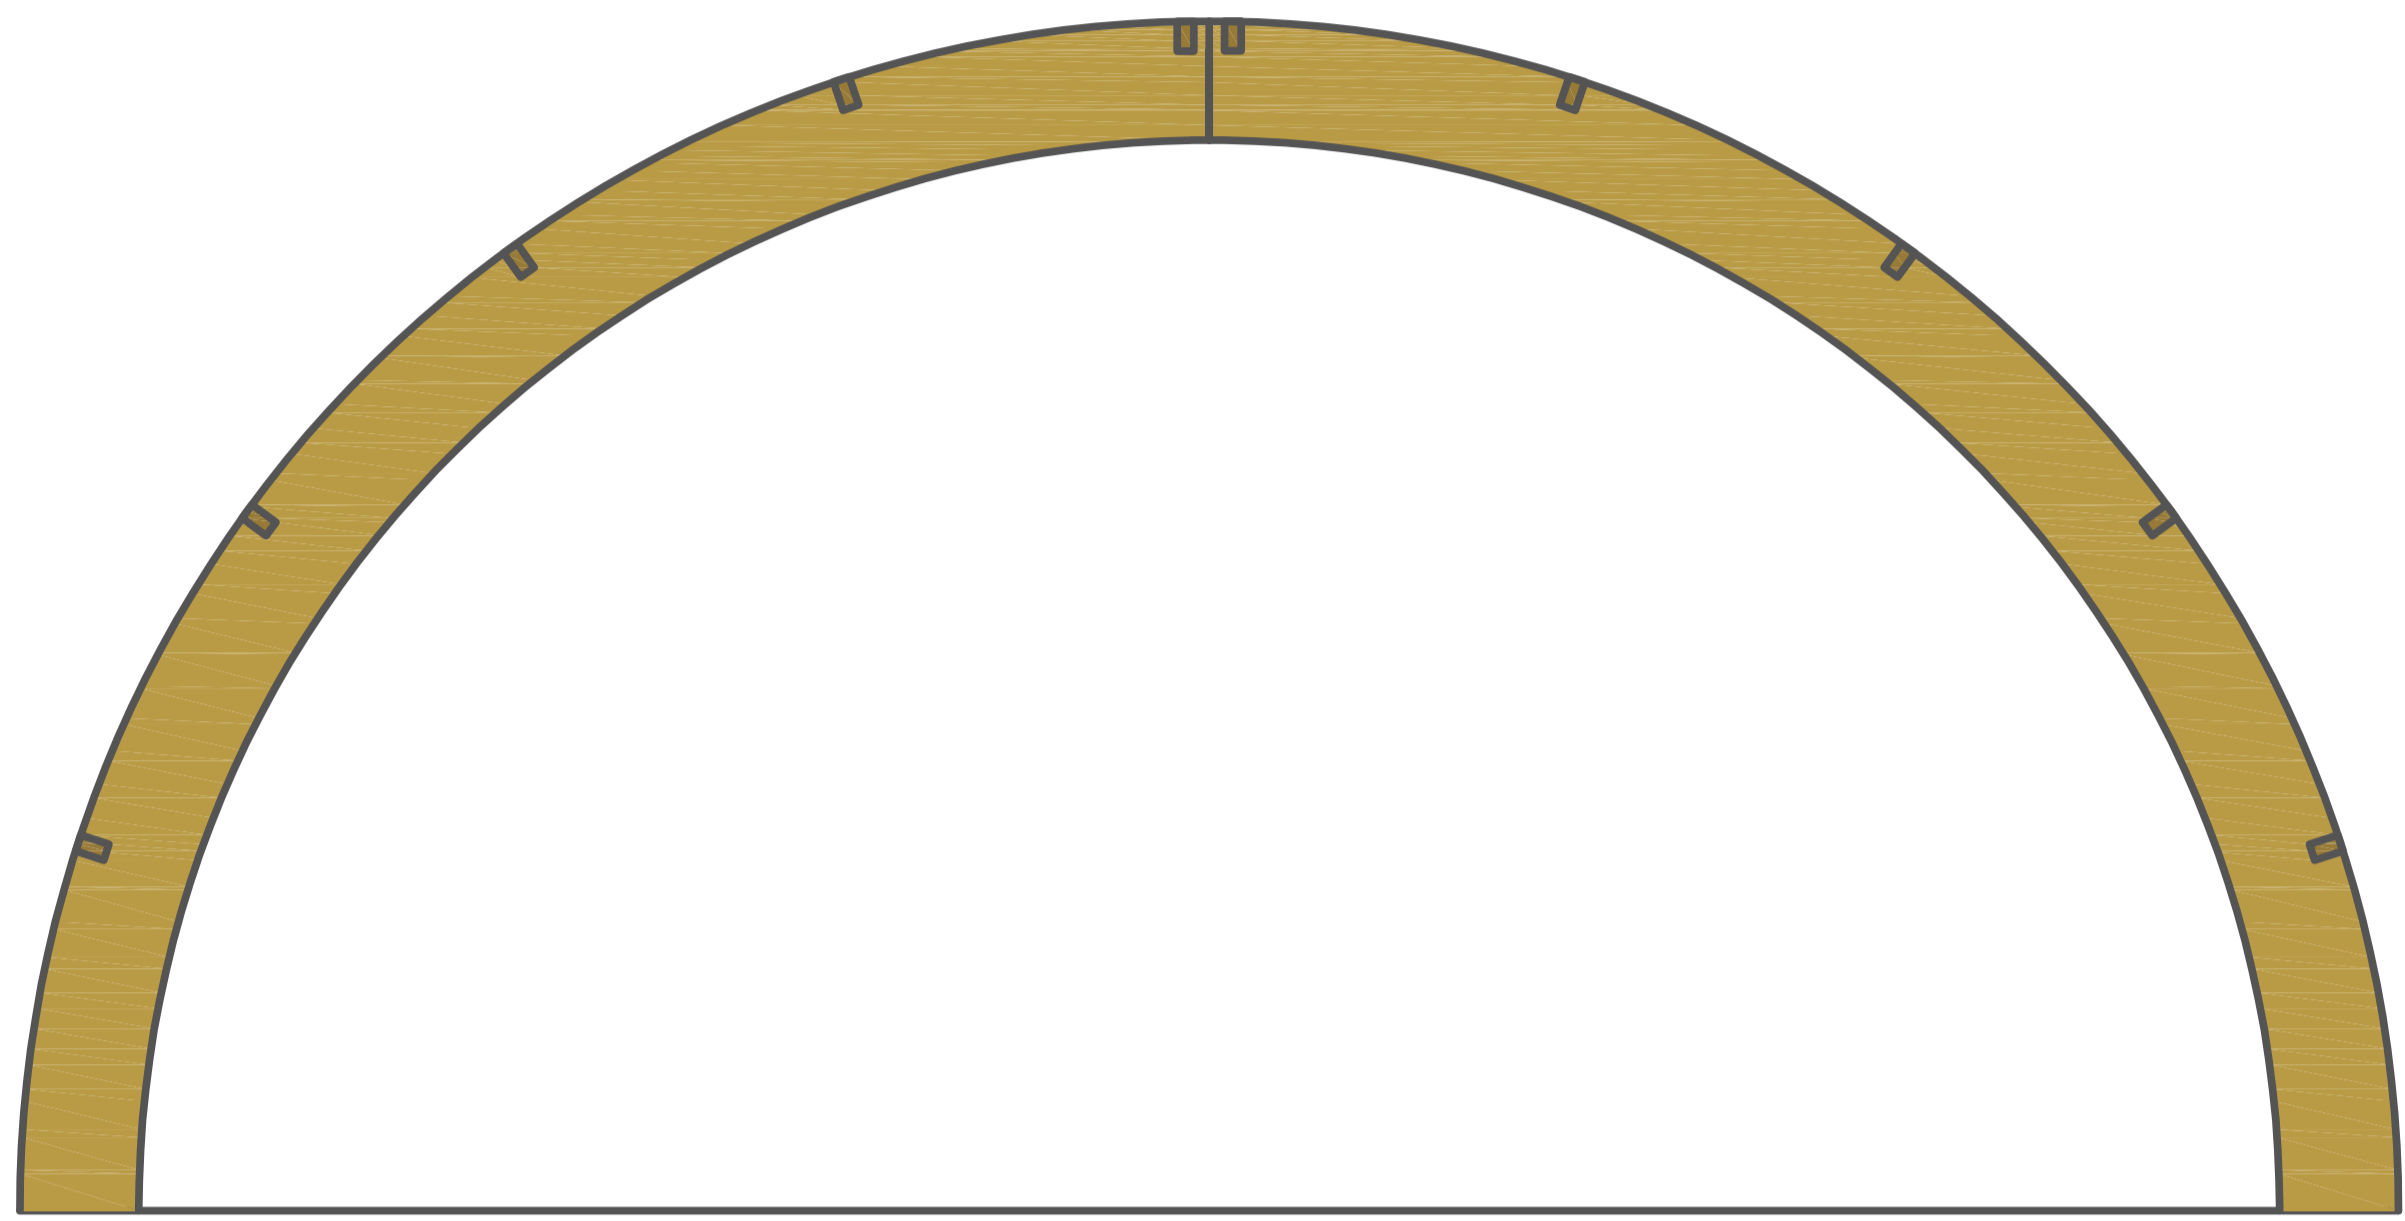


KONSTRUKCJA RAMOWA ŁUKOWA

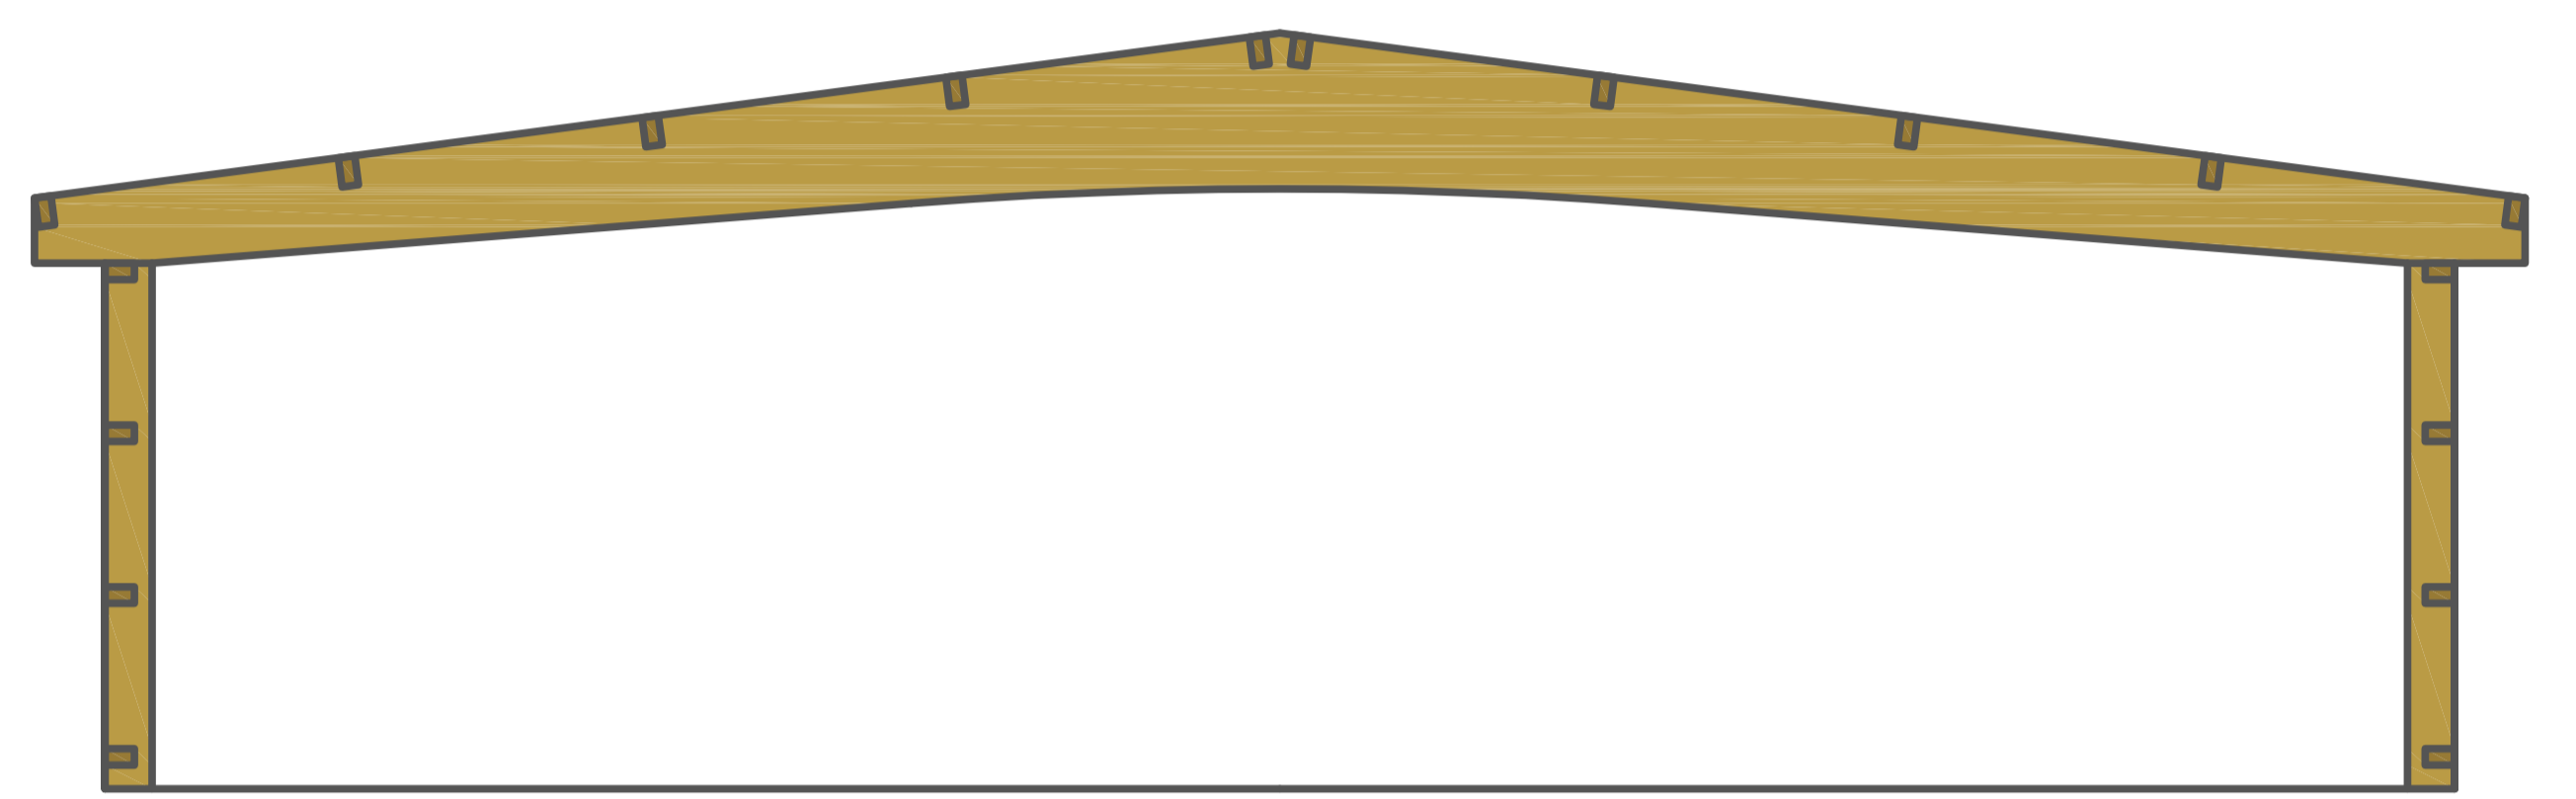


KONSTRUKCJA SŁUPOWO-RYGŁOWA TYPU BUMERANG

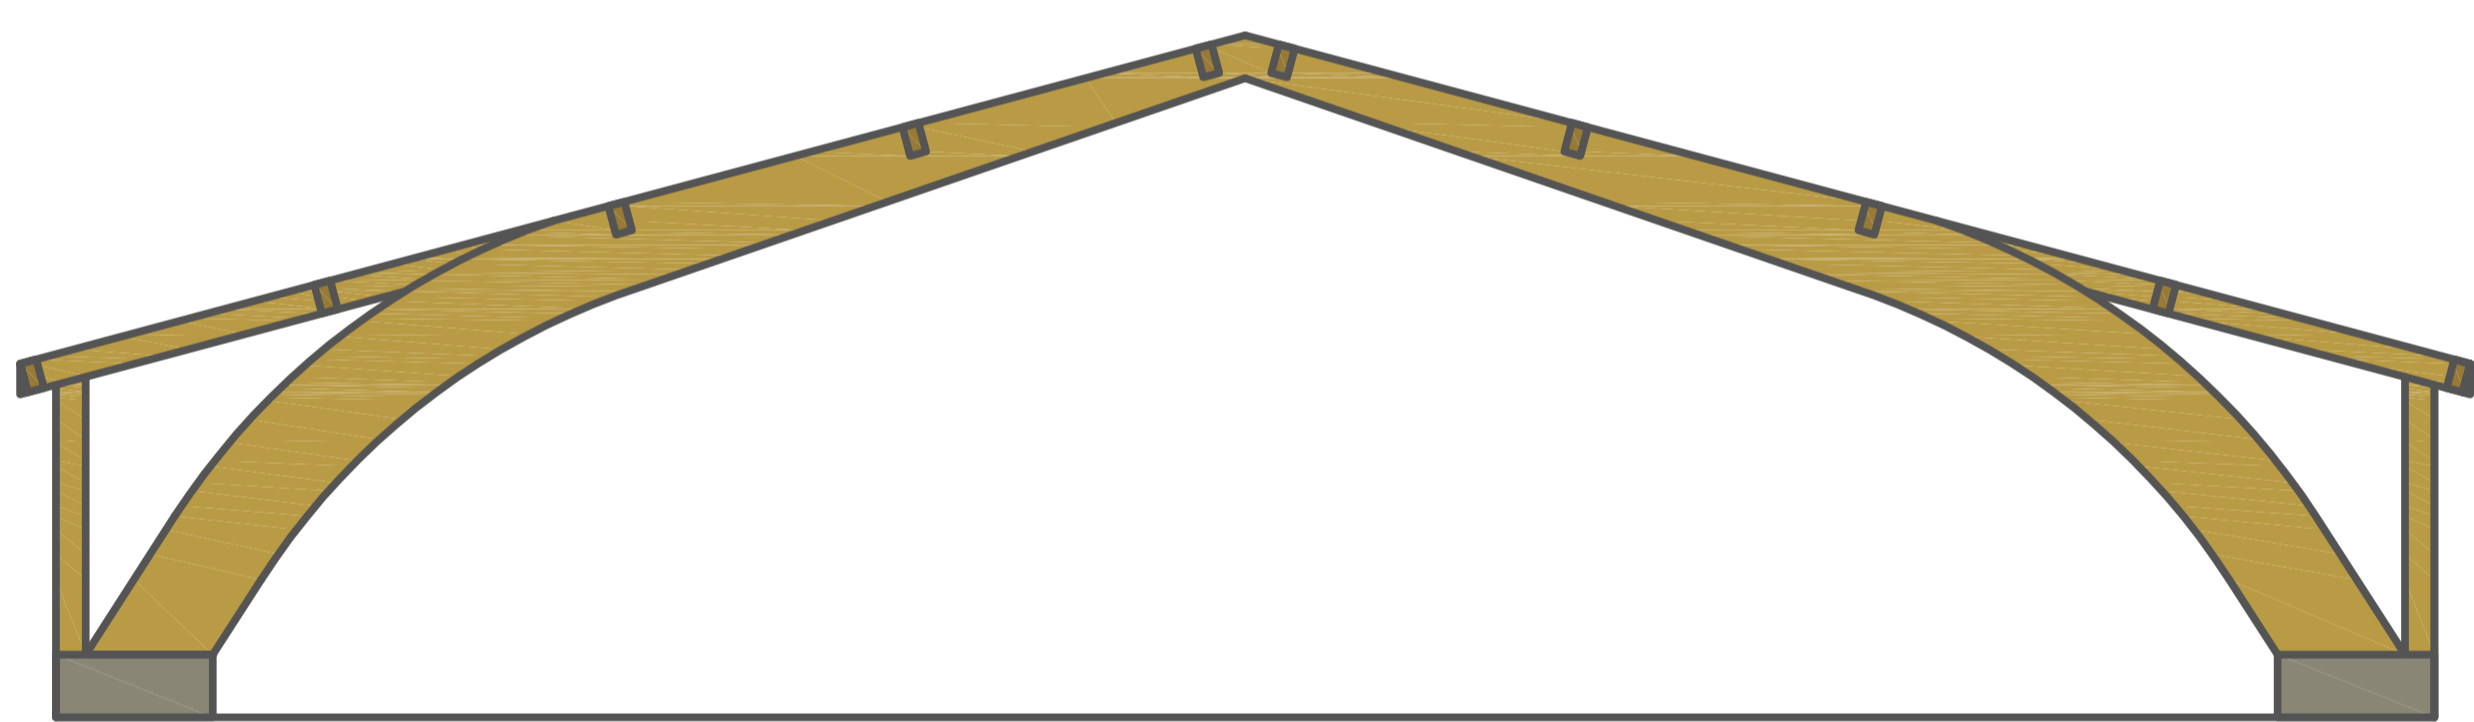


KONSTRUKCJA RAMOWA TYPU HOKEJ

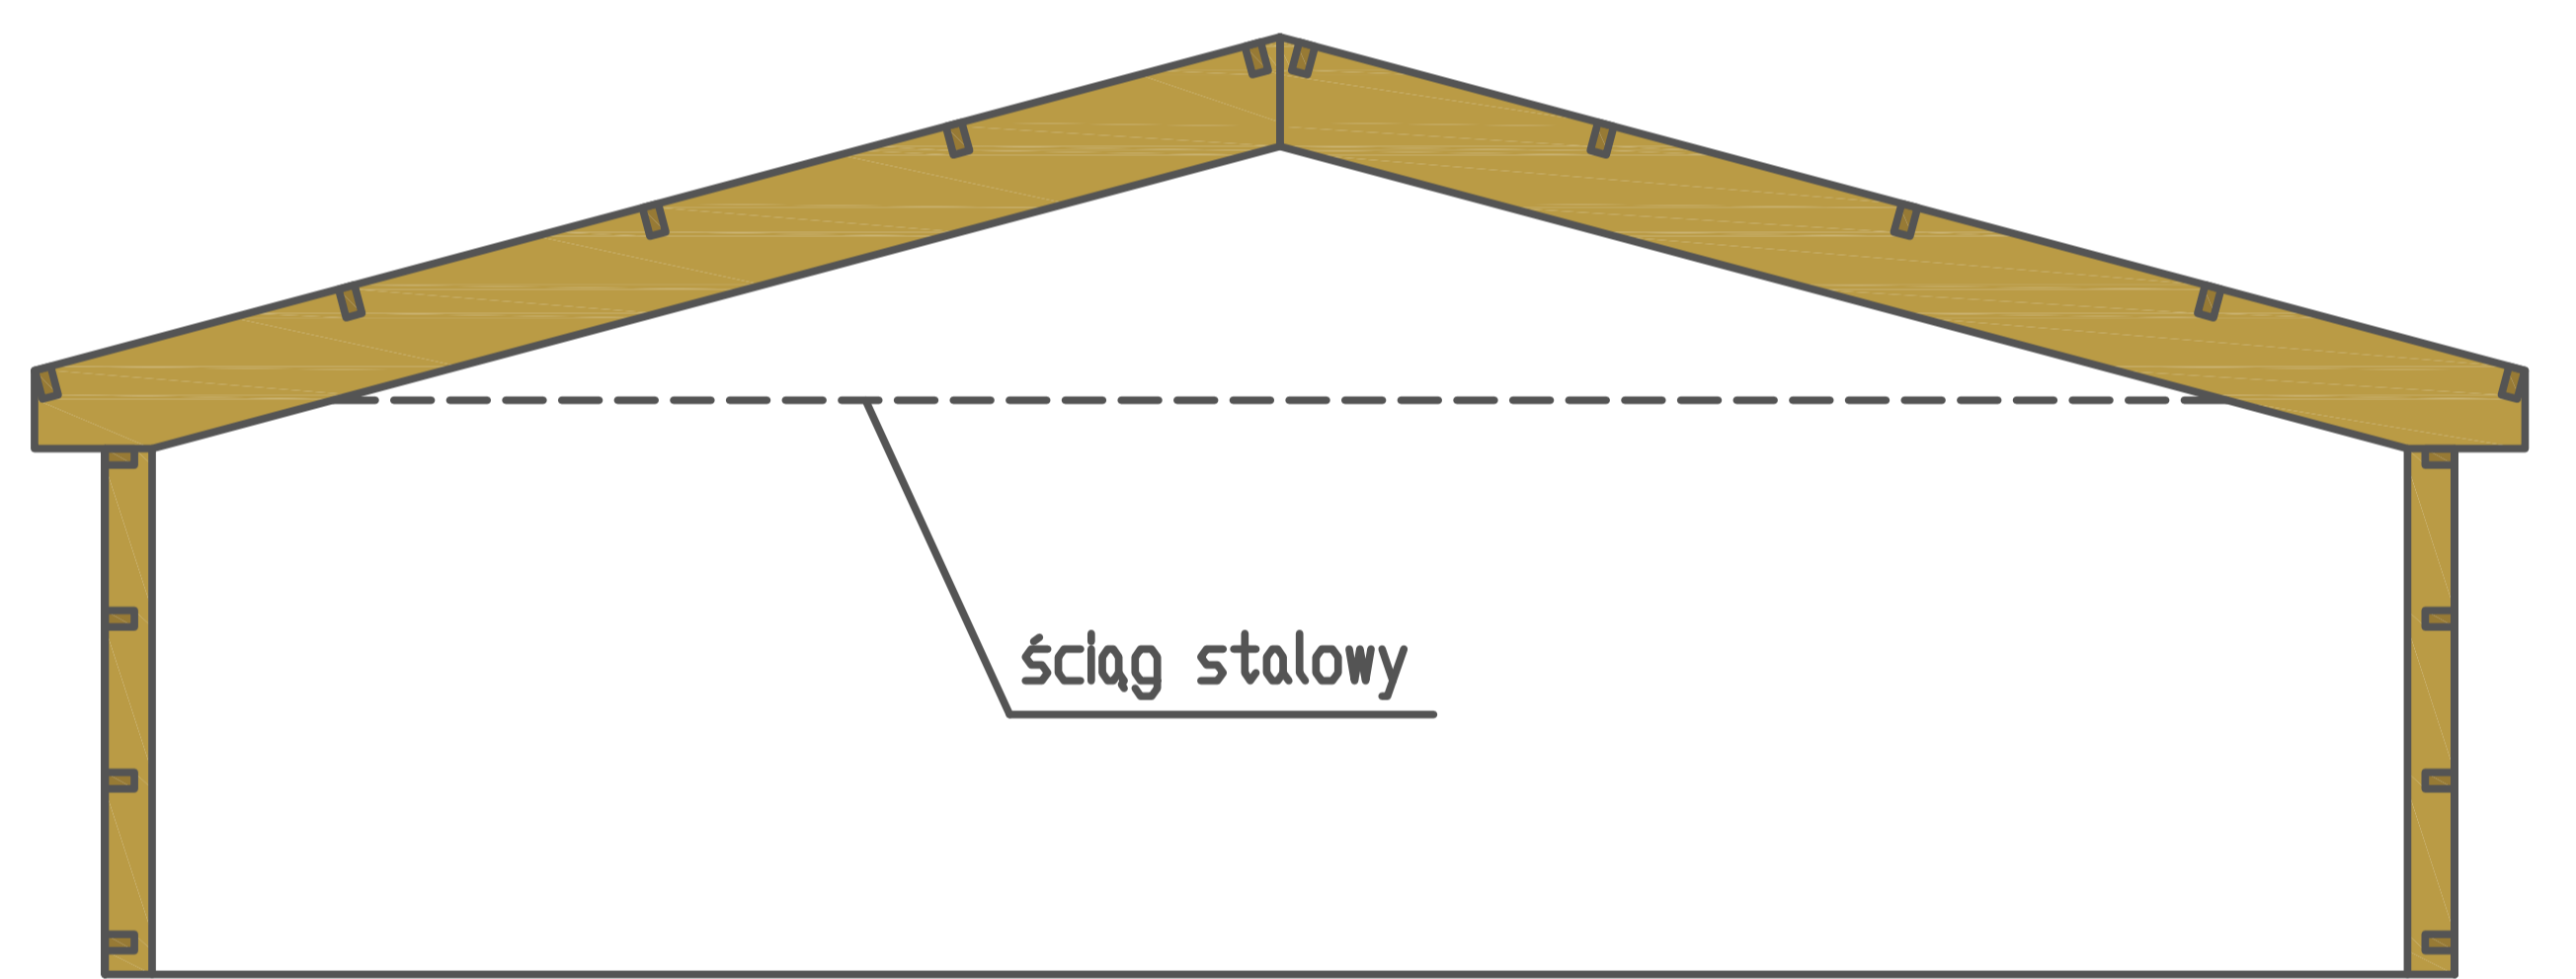

KONSTRUKCJA SŁUPOWO-RYGŁOWA - BELKI PROSTE ZE ŚCIĄGIEM

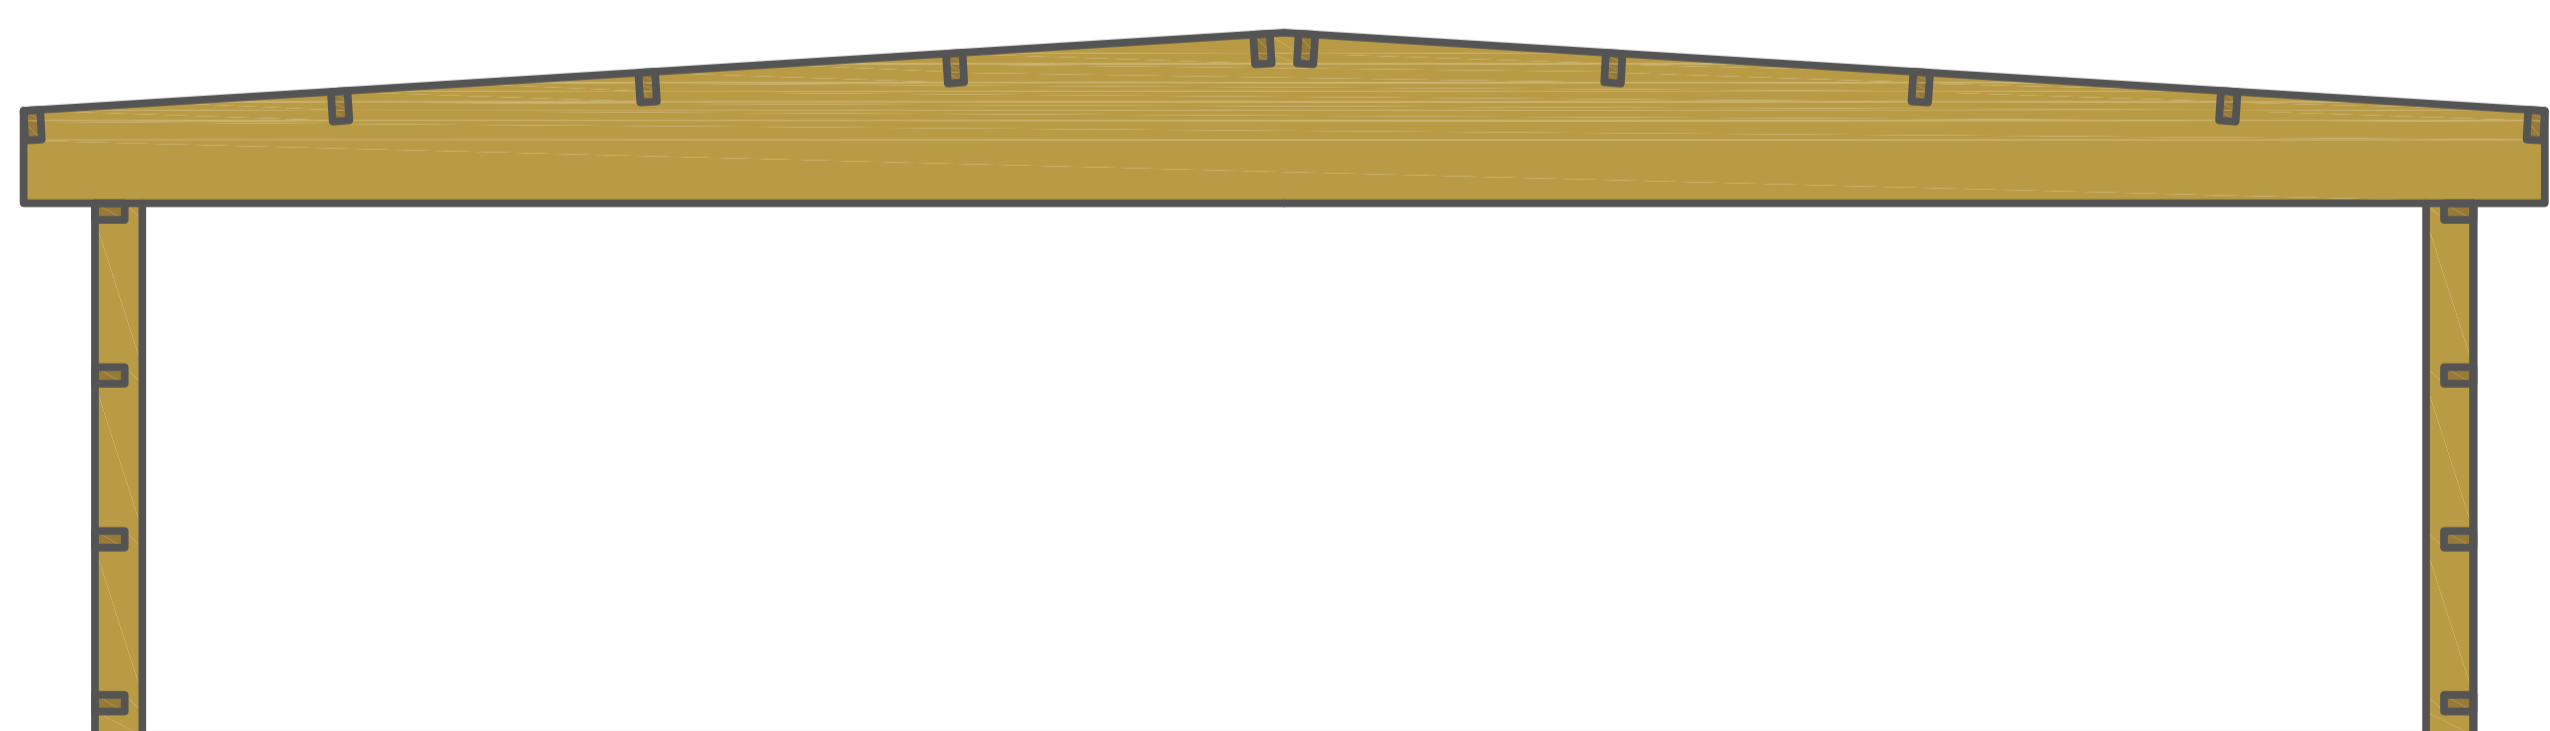

KONSTRUKCJA SŁUPOWO-RYGŁOWA DWUSPADOWA

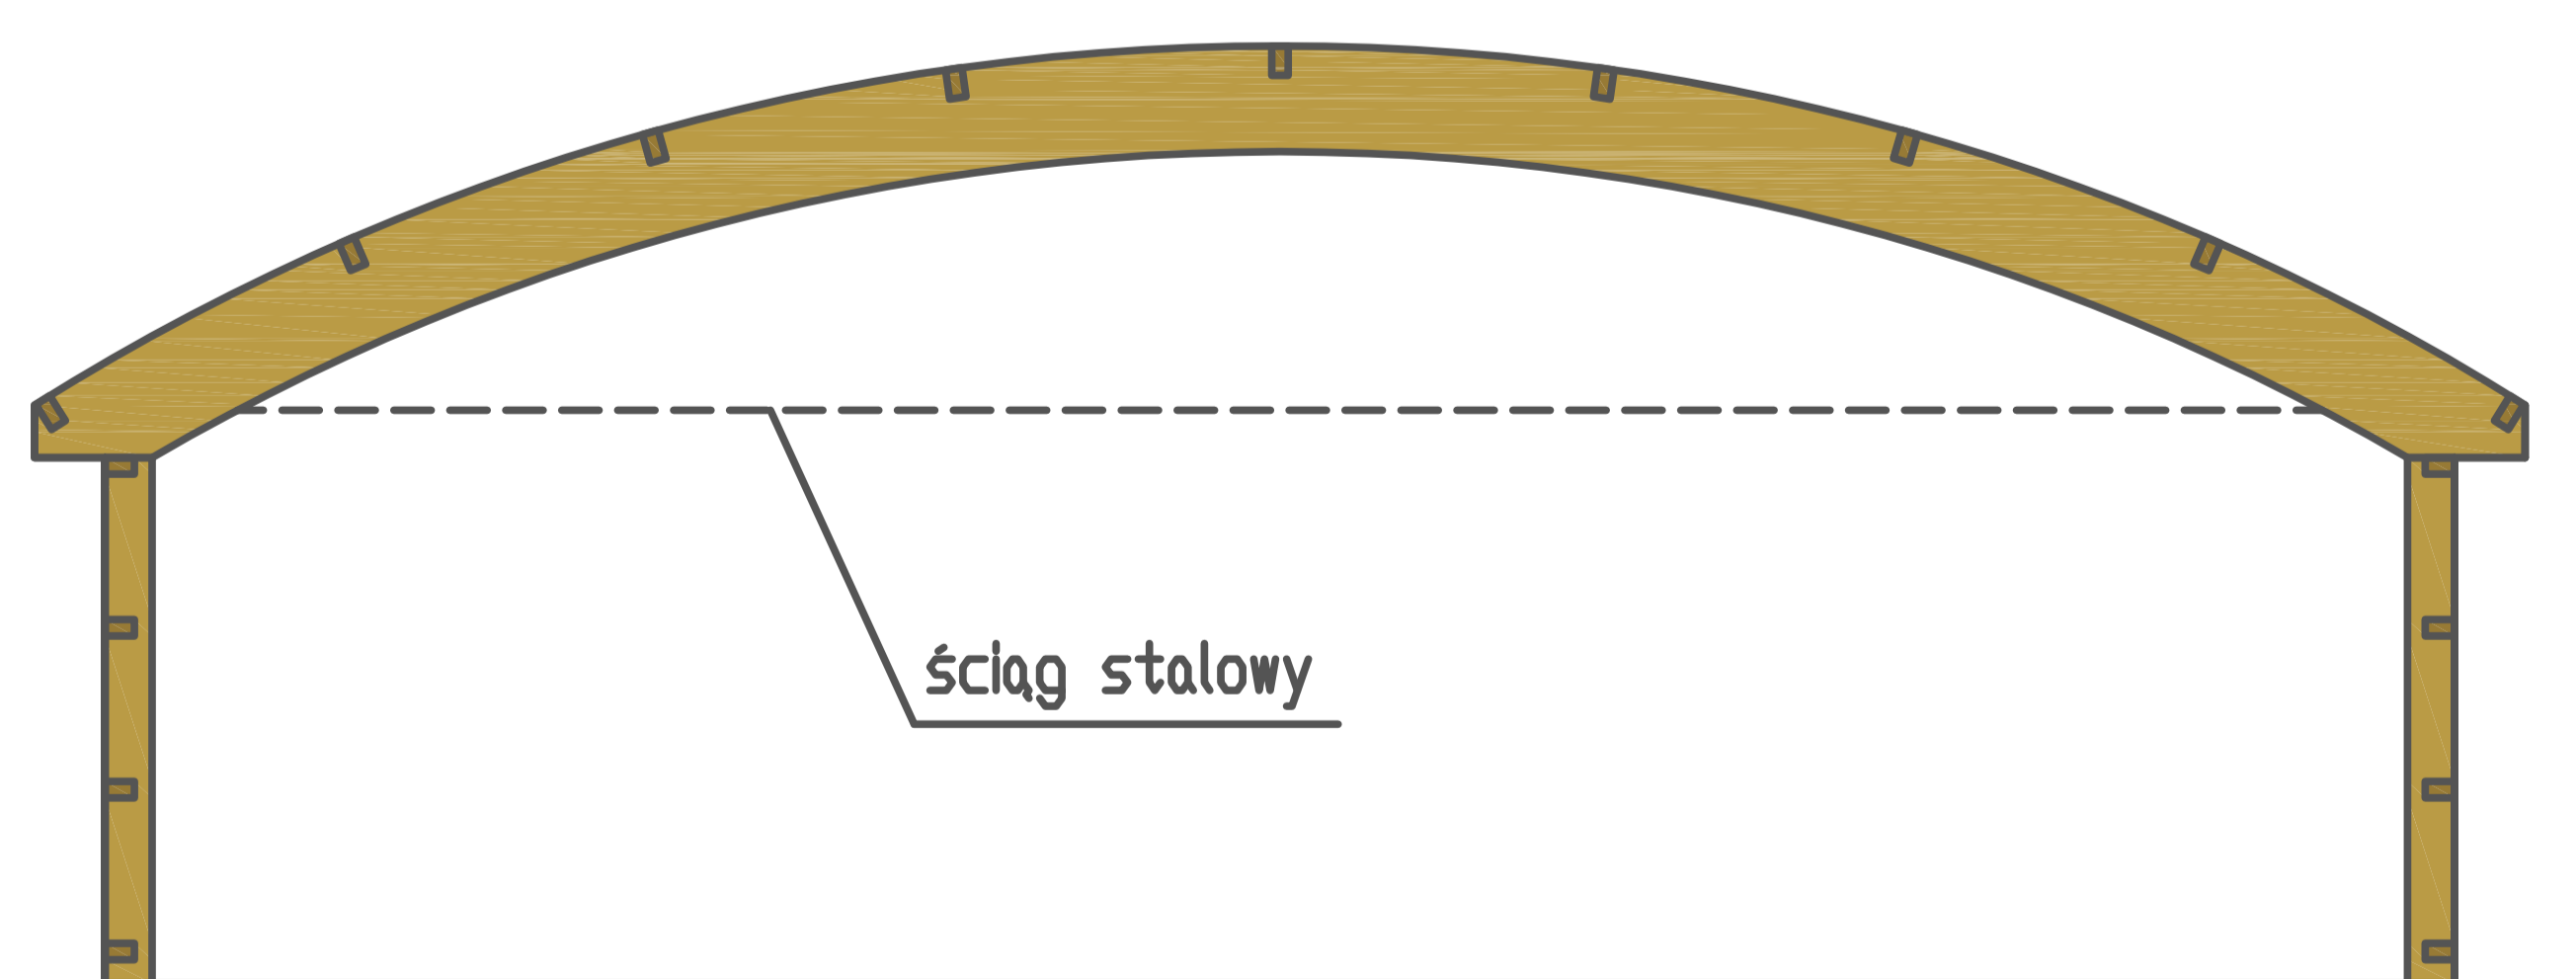

KONSTRUKCJA SŁUPOWO-RYGŁOWA - ŁUK ZE ŚCIĄGIEM